


陸域施設 概要図

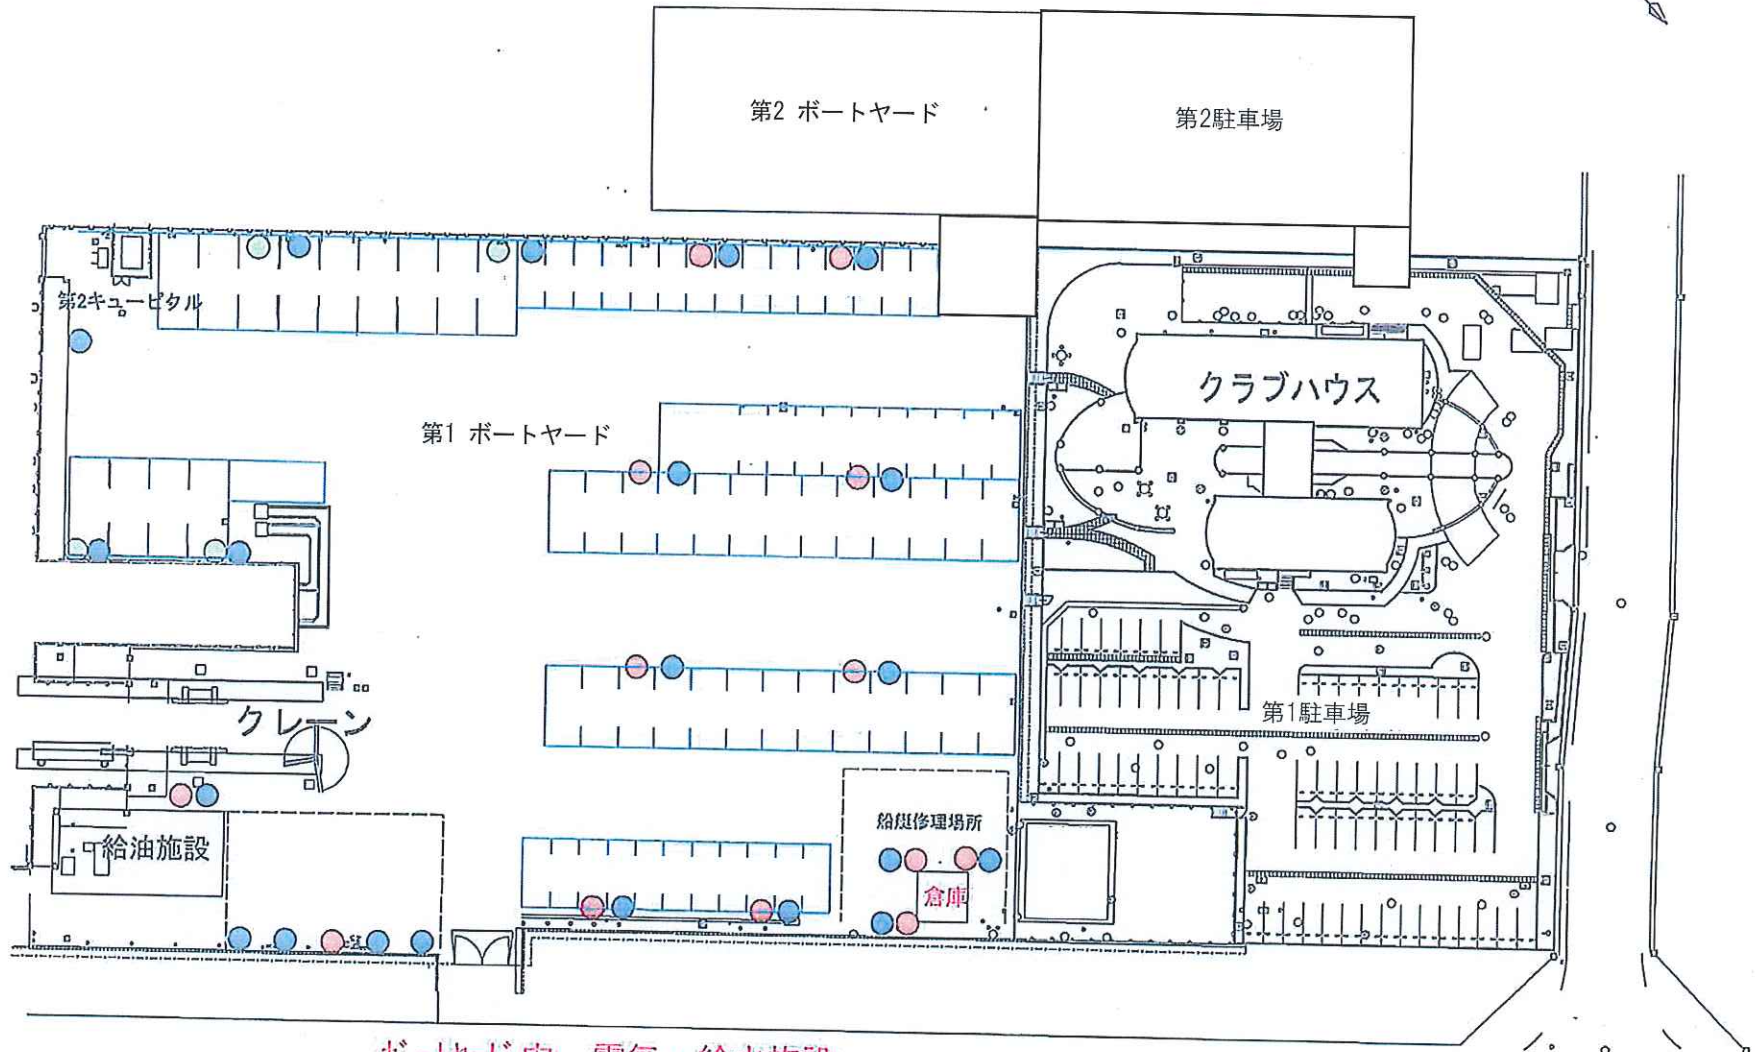

ポート内 電気・給水施設

- | | |
|--------------|--------------------------------|
| ●7L製水栓柱 21箇所 | ○コンセントボックス 100V (修理・給電用) 13箇所 |
| | ○コンセントボックス 125V/250V (給電用) 4箇所 |